

# 3

ثلاثة نماذج  
لنمنحك حرية الاختيار

| المجموع | المساحة البيعية | العدد | النوع                      | اللون | النموذج   |
|---------|-----------------|-------|----------------------------|-------|-----------|
| 357     | 297.77          | 171   | أرضي، دور أول،<br>دور ثاني |       | نموذج (A) |
|         | 269.44          | 49    | أرضي، دور أول،<br>دور ثاني |       | نموذج (B) |
|         | 304.42          | 137   | أرضي، دور أول،<br>دور ثاني |       | نموذج (C) |



رقم التصنيف: 449  
رقم المعلن: 321061




المطور



## أريم يحرص على وقتك

لأننا نحرص على وقتك، ونعلم أن أي استثمار ناجح ينطلق من الموقع الاستراتيجي للمشروع، حرصنا على أن يكون موقع «أريم» قريباً من كل شيء.

2 كم بوابة مكة  
5 كم حي الزايدي  
14 كم محطة قطار الحرمين  
15 كم الحرم المكي الشريف

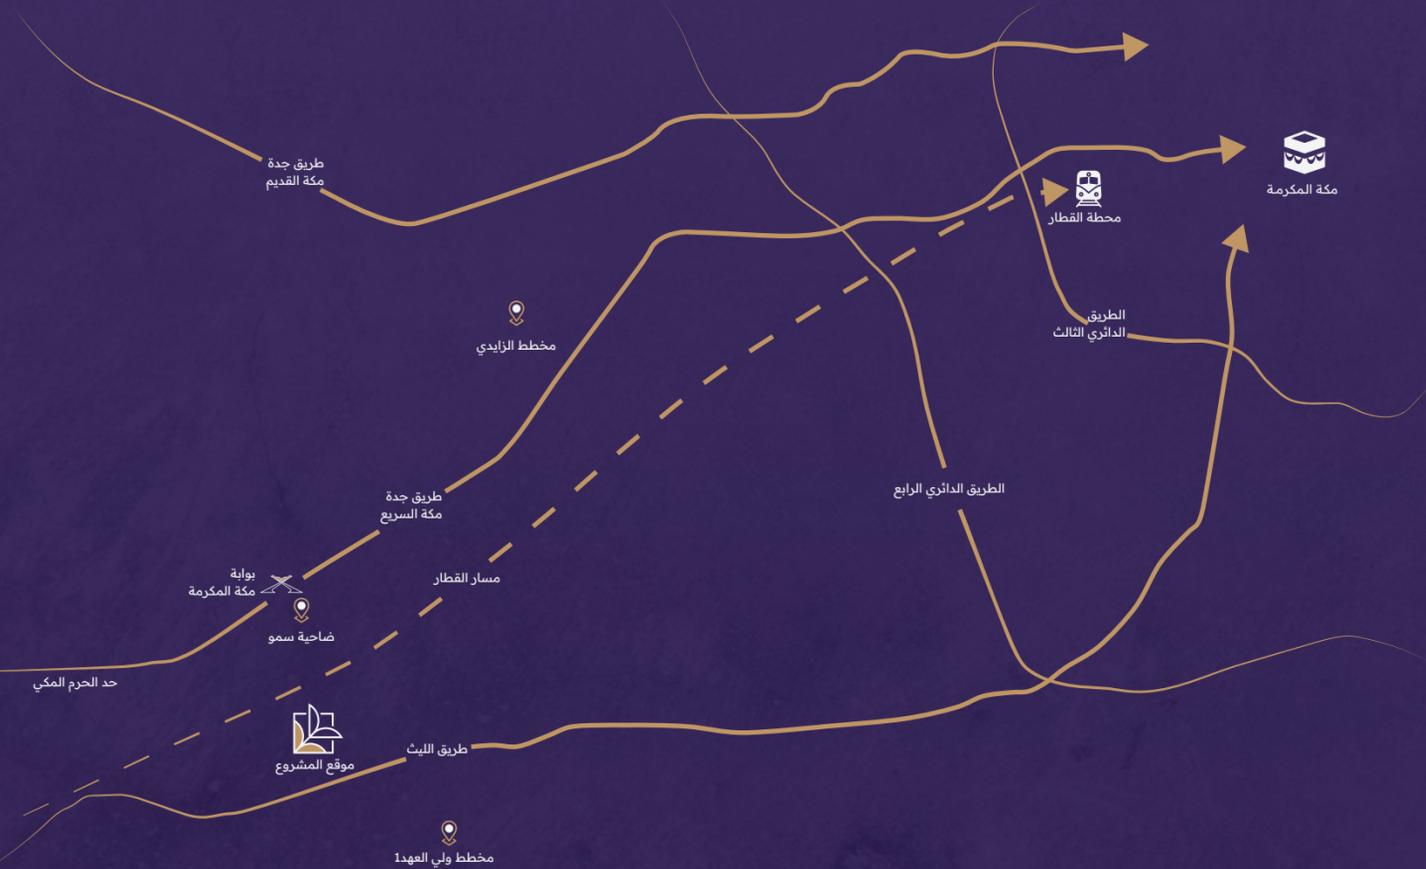


نموذج (C)  
مساحة البناء  
م<sup>2</sup> 304.42

### VILLA (C)

الدور الأرضي 2م 135.14

|          |            |
|----------|------------|
| 2م 6.480 | صاله توزيع |
| 2م 17.10 | مجلس       |
| 2م 29.28 | غرفة معيشه |
| 2م 15.84 | غرفة طعام  |
| 2م 4.000 | فناء داخلي |
| 2م 14.82 | مطبخ       |

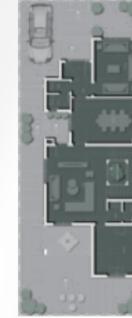

الدور الأول 2م 135.14

|          |                     |
|----------|---------------------|
| 2م 5.040 | موزع                |
| 2م 15.12 | غرفة معيشه          |
| 2م 14.82 | غرفة نوم 1          |
| 2م 14.40 | غرفة نوم 2          |
| 2م 16.20 | غرفة نوم 3          |
| 2م 15.12 | غرفة النوم الرئيسية |
| 2م 4.420 | غرفة ملابس          |



الدور الثاني 2م 34.14

|          |            |
|----------|------------|
| 2م 2.600 | موزع       |
| 2م 3.240 | مغسلة      |
| 2م 7.260 | غرفة خادمة |



نموذج (B)  
مساحة البناء  
م<sup>2</sup> 269.44

### VILLA (B)

الدور الأرضي 2م 116.64

|          |            |
|----------|------------|
| 2م 4.600 | صاله توزيع |
| 2م 18.00 | مجلس       |
| 2م 13.68 | غرفة معيشه |
| 2م 14.44 | غرفة طعام  |
| 2م 12.96 | فناء داخلي |
| 2م 14.40 | مطبخ       |



الدور الأول 2م 116.20

|          |                     |
|----------|---------------------|
| 2م 5.655 | موزع                |
| 2م 14.44 | غرفة معيشه          |
| 2م 13.68 | غرفة نوم 1          |
| 2م 14.44 | غرفة نوم 2          |
| 2م 18.00 | غرفة النوم الرئيسية |
| 2م 4.180 | غرفة ملابس          |



الدور الثاني 2م 36.60

|          |            |
|----------|------------|
| 2م 7.020 | موزع       |
| 2م 1.800 | مغسلة      |
| 2م 7.560 | غرفة خادمة |



نموذج (A)  
مساحة البناء  
م<sup>2</sup> 269.44

### VILLA (A)

الدور الأرضي 2م 133.91

|          |            |
|----------|------------|
| 2م 4.250 | صاله توزيع |
| 2م 22.42 | مجلس       |
| 2م 26.95 | غرفة معيشه |
| 2م 3.800 | فناء داخلي |



الدور الأول 2م 128.81

|          |                     |
|----------|---------------------|
| 2م 14.06 | غرفة معيشه          |
| 2م 14.44 | غرفة نوم 1          |
| 2م 14.06 | غرفة نوم 2          |
| 2م 12.96 | غرفة نوم 3          |
| 2م 15.20 | غرفة النوم الرئيسية |
| 2م 3.800 | غرفة ملابس          |



الدور الثاني 2م 35.05

|          |            |
|----------|------------|
| 2م 1.170 | مغسلة      |
| 2م 7.980 | غرفة خادمة |

