



3

ثلاثة نماذج
لنمنحك حرية الاختيار

النموذج	اللون	النوع	العدد	المساحة البيعية	المجموع
نموذج (A)	■	أرضي، دور أول، دور ثاني	171	297.77	357
نموذج (B)	■	أرضي، دور أول، دور ثاني	49	268.64	
نموذج (C)	■	أرضي، دور أول، دور ثاني	137	304.42	




أريم يحرص على وقتك

5 كم
حي الزايدي

لأننا نحرص على وقتك، ونعلم أن أي استثمار ناجح ينطلق من الموقع الاستراتيجي للمشروع، حرصنا على أن يكون موقع «أريم» قريباً من كل شيء.

14 كم
محطة قطار الحرمين

15 كم
الحرم المكي الشريف

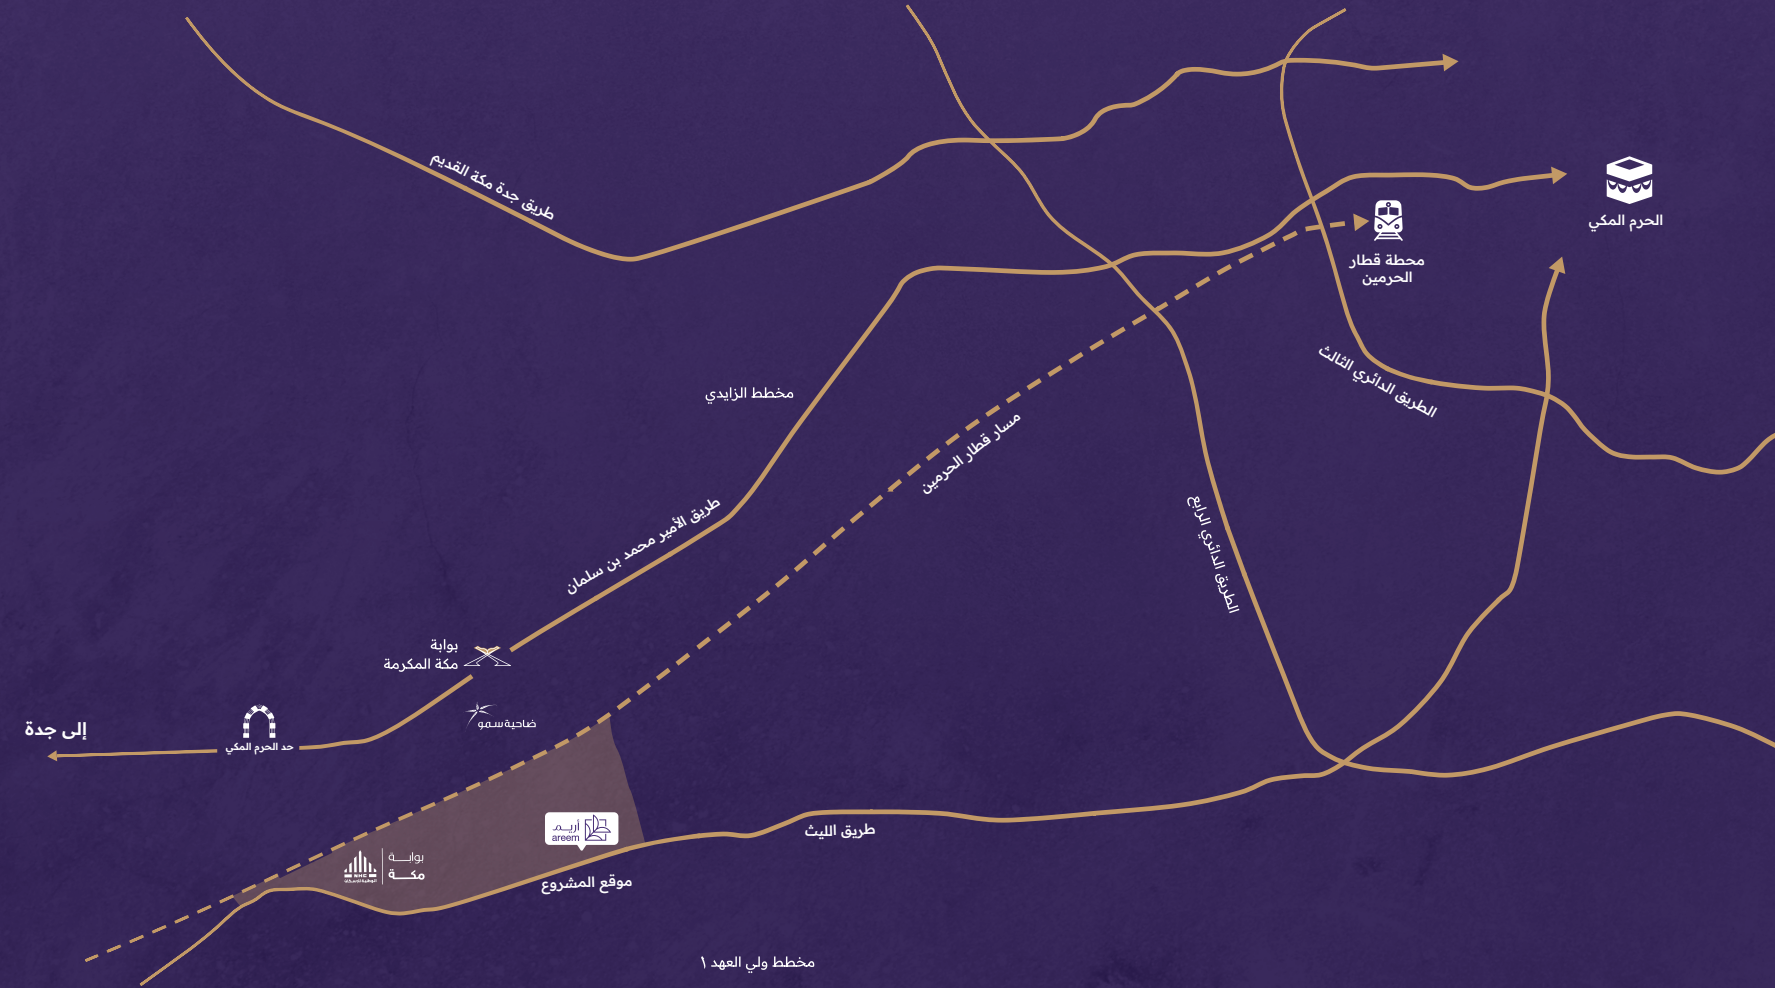

نموذج (C)
مساحة البناء
304.42 م²

VILLA (C)

الدور الأرضي

2م 6.480	صالة توزيع
2م 17.10	مجلس
2م 29.28	غرفة معيشه
2م 15.84	غرفة طعام
2م 4.000	فناء داخلي
2م 14.82	مطبخ



الدور الأول

2م 5.040	موزع
2م 15.12	غرفة معيشه
2م 14.82	غرفة نوم 1
2م 14.40	غرفة نوم 2
2م 16.20	غرفة نوم 3
2م 15.12	غرفة النوم الرئيسية
2م 4.420	غرفة ملابس



الدور الثاني

2م 2.600	موزع
2م 3.240	مغسلة
2م 7.260	غرفة خادمة



نموذج (B)
مساحة البناء
269.44 م²

VILLA (B)

الدور الأرضي

2م 4.600	صالة توزيع
2م 18.00	مجلس
2م 13.68	غرفة معيشه
2م 14.44	غرفة طعام
2م 12.96	فناء داخلي
2م 14.40	مطبخ




الدور الأول

2م 5.655	موزع
2م 14.44	غرفة معيشه
2م 13.68	غرفة نوم 1
2م 14.44	غرفة نوم 2
2م 18.00	غرفة النوم الرئيسية
2م 4.180	غرفة ملابس



الدور الثاني

2م 7.020	موزع
2م 1.800	مغسلة
2م 7.560	غرفة خادمة

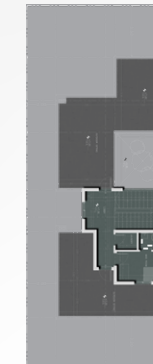

نموذج (A)
مساحة البناء
269.44 م²

VILLA (A)

الدور الأرضي

2م 4.250	صالة توزيع
2م 22.42	مجلس
2م 26.95	غرفة معيشه
2م 3.800	فناء داخلي



الدور الأول

2م 14.06	غرفة معيشه
2م 14.44	غرفة نوم 1
2م 14.06	غرفة نوم 2
2م 12.96	غرفة نوم 3
2م 15.20	غرفة النوم الرئيسية
2م 3.800	غرفة ملابس



الدور الثاني

2م 1.170	مغسلة
2م 7.980	غرفة خادمة

